

formaoffice

móveis e interiores

**CT. ESTUDO E PESQUISA  
FORTE DUQUE DE CAXIAS  
COPA**



**COPA**



maoffice  
SANTO

Imagem meramente ilustrativa!  
A cor do mobiliário pode variar de acordo com a solicitação do cliente.

CEP/FPC  
FL. Nº 48  
[Signature]

# COPA

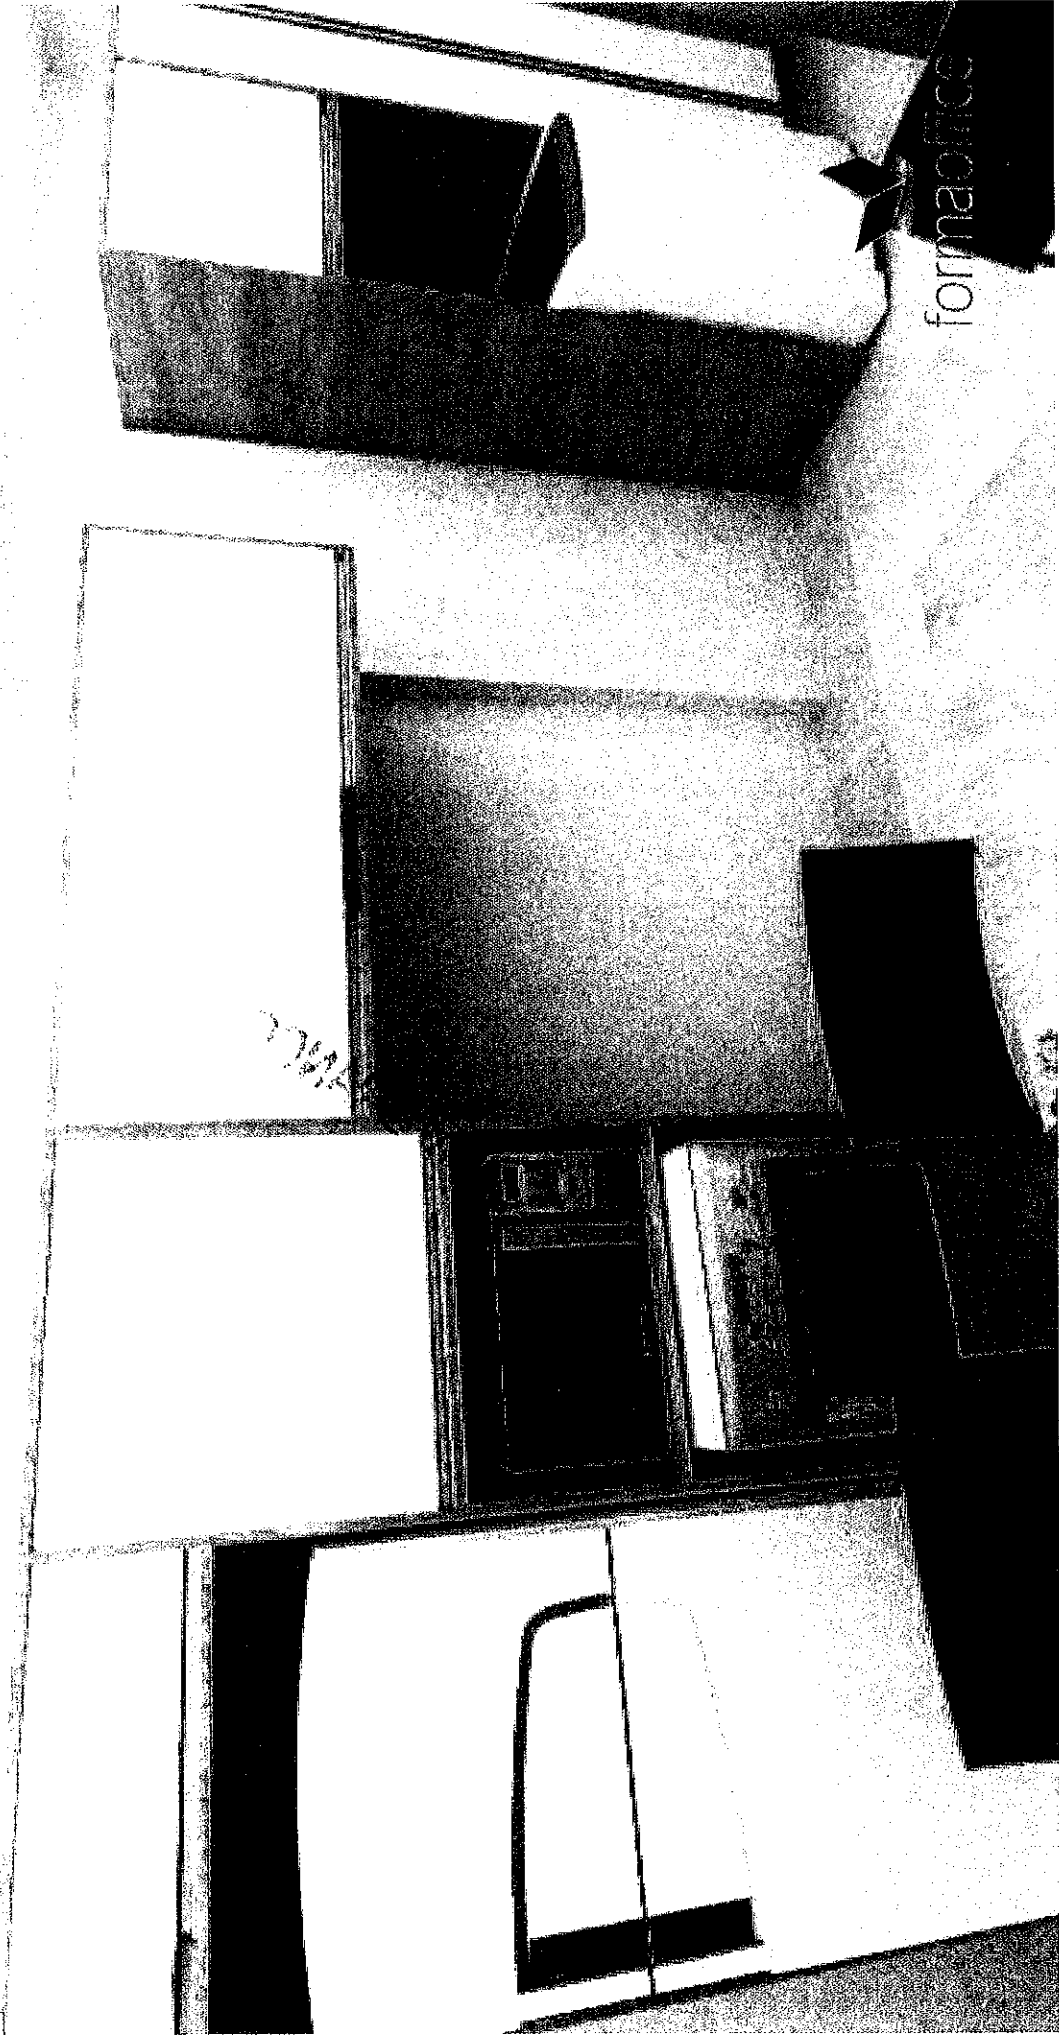


Imagem meramente ilustrativa!  
A cor do mobiliário pode variar de acordo com a solicitação do cliente.








**COPA**



**Imagem meramente ilustrativa!  
A cor do mobiliário pode variar de acordo com a solicitação do cliente.**



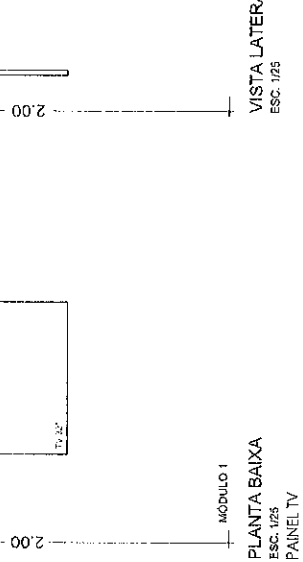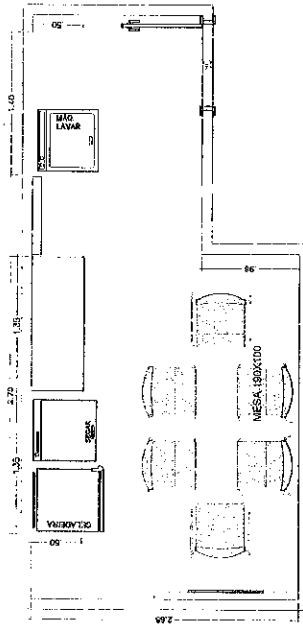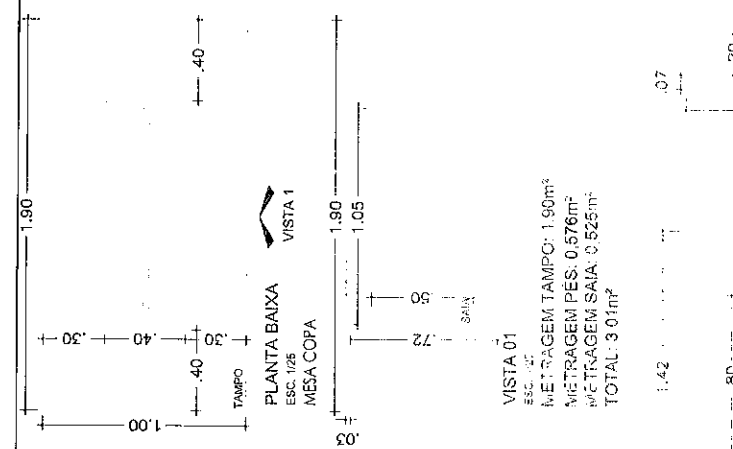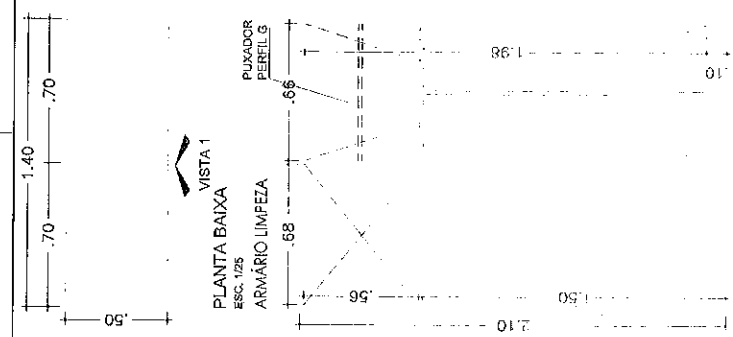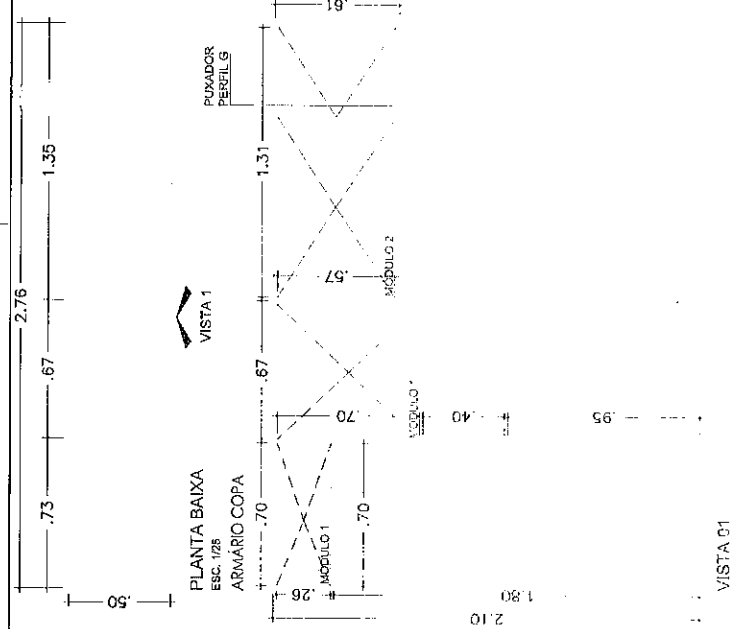

METRAGEM MÓDULO 1: 2,98m<sup>2</sup>  
METRAGEM MÓDULO 2: 0,02m<sup>2</sup>  
TOTAL: 3,00m<sup>2</sup>

ESCALA 1:50


Obs: Projeto fornecido pelo cliente. A Forma Office não se responsabiliza por medidas incompatíveis.




**forma office**  
VENDIDA E PROJETADA

Cliente: FORTE DUQUE DE CAXIAS  
Ambiente: CT DE ESTUDO E PESQUISA

Vendedor: GIL  
Arquiteto: MYRIAN  
Aprovação do cliente: \_\_\_\_\_

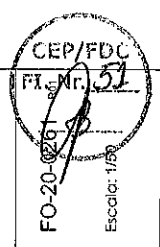

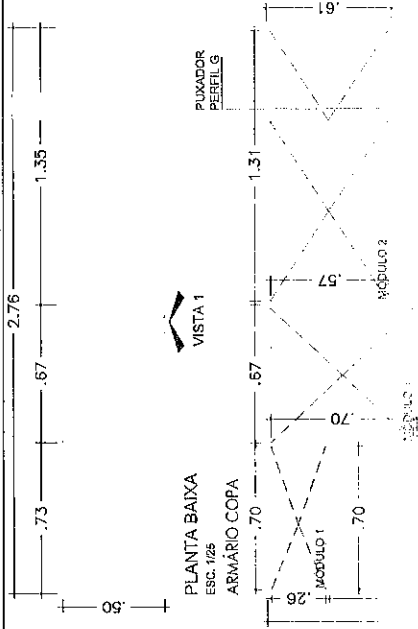

PLANTA BAIXA  
ESC. 1/25  
ARMARIO COPA


VISTA 1

PUXADOR  
PEREFLG

PLANTA BAIXA  
ESC. 1/25  
ARMARIO LIMPEZA

VISTA 1

PUXADOR  
PEREFLG

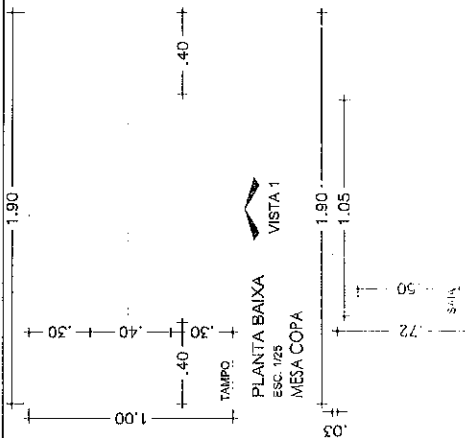

PLANTA BAIXA  
ESC. 1/25  
MESA COPA

VISTA 1

TAMPO

VISTA 01  
ESC. 1/25

METRAGEM TAMPO: 1,80m<sup>2</sup>  
METRAGEM PES: 0,57m<sup>2</sup>  
METRAGEM SAIA: 0,25m<sup>2</sup>  
TOTAL: 3,01m<sup>2</sup>




VISTA 01  
ESC. 1/25

METRAGEM MÓDULO 1: 3,88m<sup>2</sup>  
METRAGEM MÓDULO 2: 1,12m<sup>2</sup>  
TOTAL: 5,00m<sup>2</sup>

VISTA 01  
ESC. 1/25


TOTAL: 4,00m<sup>2</sup>

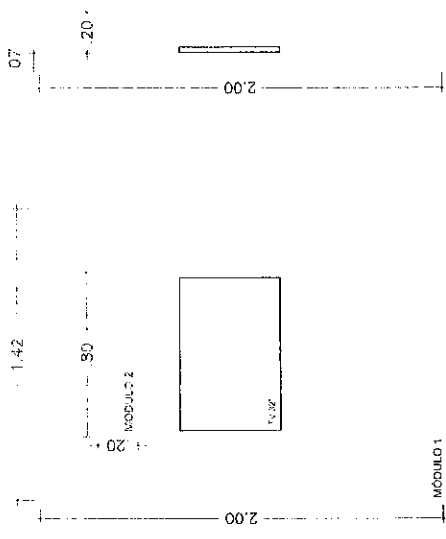

PLANTA BAIXA  
ESC. 1/25  
PANEL TV

VISTA LATERAL  
ESC. 1/25


METRAGEM MÓDULO 1: 2,98m<sup>2</sup>  
METRAGEM MÓDULO 2: 0,02m<sup>2</sup>  
TOTAL: 3,00m<sup>2</sup>

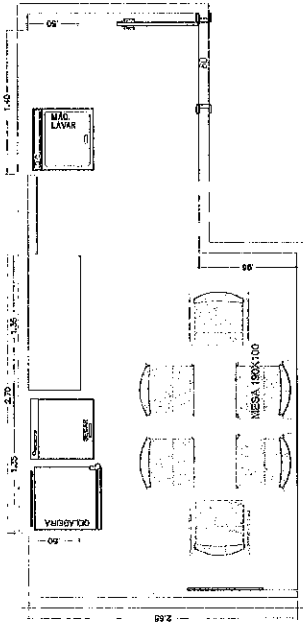

LAYOUT DE MOBILIÁRIO  
COPA

Obs: Projeto fornecido pelo cliente. A Forma Office não se responsabiliza por medidas incompatíveis.

ESCALA 1:50

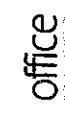


Cliente: FORTE DUQUE DE CAXIAS  
Ambiente: CT DE ESTUDO E PESQUISA

Vendedor: GIL  
Arquiteto: MYRIAN  
Aprovação do cliente:

FO-20-0261 001

Escala: 1/50




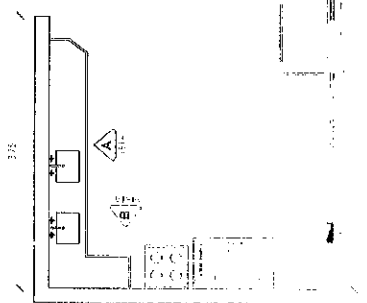

BANCA D 1  
 PLANTA BANK  
 ESCALA 1:50  
 DIMENSÃO: 3,20 x 2,80  
 DIMENSÃO: 3,20 x 2,80  
 TOTAL: 6,40 x 5,60

Completar o trabalho com 2 bancas e colocar a placa de identificação (nome do ambiente).

ESCALA 1:50

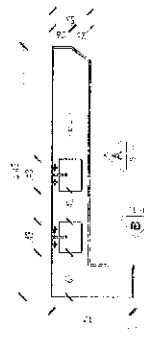


BANCA D 2  
 PLANTA BANK  
 ESCALA 1:50  
 DIMENSÃO: 3,20 x 2,80  
 DIMENSÃO: 3,20 x 2,80  
 TOTAL: 6,40 x 5,60




BANCA D 1  
 VISTA LATERAL

ESCALA 1:50

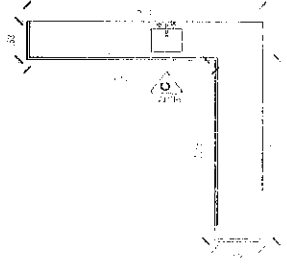

BANCA D 3  
 PLANTA BANK  
 ESCALA 1:50  
 DIMENSÃO: 3,20 x 2,80  
 DIMENSÃO: 3,20 x 2,80  
 TOTAL: 6,40 x 5,60

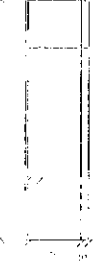

BANCA D 3  
 VISTA LATERAL

ESCALA 1:50




BANCA D 2  
 VISTA LATERAL

ESCALA 1:50

BANCA D 1 (MÓDULO 2)  
 ELEVACAO


ESCALA 1:50

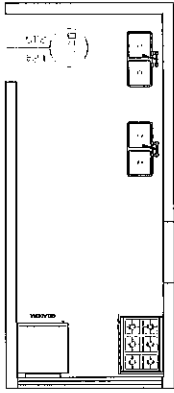

LAYOUT DE MOBILIÁRIO  
CENTRO DE ENSINO E PESQUISAS DO EXÉRCITO -  
LEME-RJ - COFA SARGENTOS

Obs: Projeto fornecido pelo cliente. A Forma Office  
não se responsabiliza por medidas incompatíveis.

ESCALA 1:50

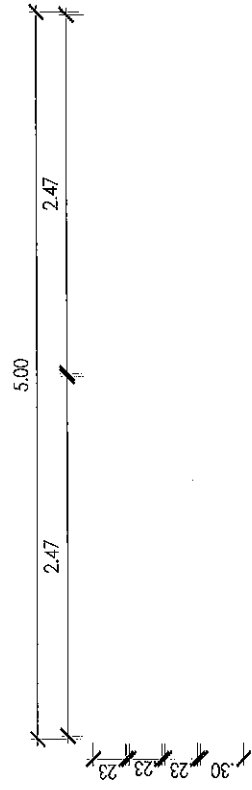


ARMÁRIO SUPERIOR  
VISTA INTERNA  
ESCALA 1:50

TOTAL = 6,43m<sup>2</sup>




ARMÁRIO SUPERIOR  
VISTA LATERAL  
ESCALA 1:50

TOTAL = 6,43m<sup>2</sup>

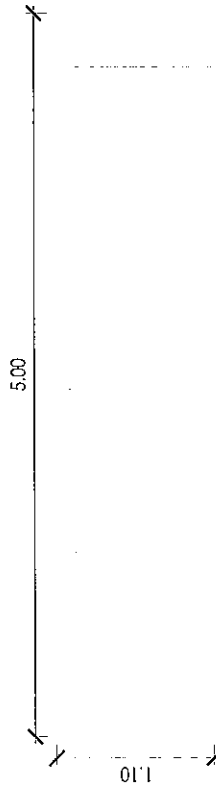


ARMÁRIO SUPERIOR  
VISTA FRONTAL  
ESCALA 1:50

TOTAL = 6,43m<sup>2</sup>

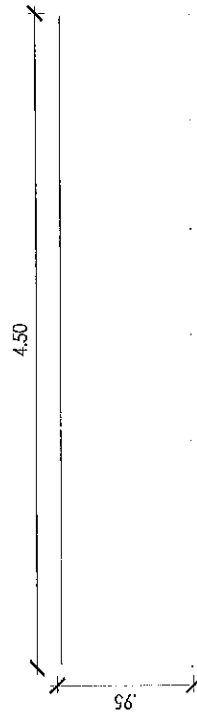


ARMÁRIO INFERIOR  
VISTA INTERNA  
ESCALA 1:50

TOTAL = 5,00m<sup>2</sup>

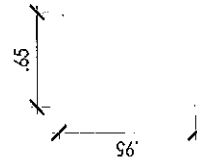


ARMÁRIO INFERIOR  
VISTA LATERAL  
ESCALA 1:50

TOTAL = 5,00m<sup>2</sup>

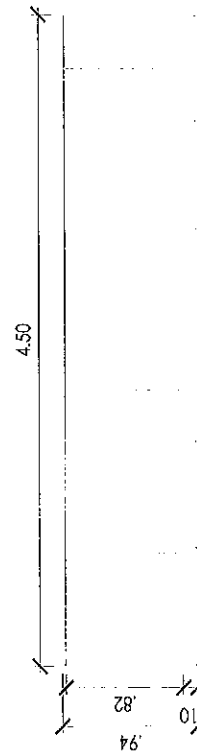

ARMÁRIO INFERIOR  
VISTA FRONTAL  
ESCALA 1:50


TOTAL = 5,00m<sup>2</sup>


**forma office**  
 arquitetura  
 Rua S. Francisco, 100 - 1º andar - Botafogo  
 Rio de Janeiro - RJ - CEP: 22250-000  
 Tel: (21) 2507-1000

Cliente: CEP - LEME-RJ  
 Ambiente: COPA SARGENTOS  
 Vendedor: CLAUDIO E SILVA  
 Arquiteto: MARINA FLAVIA  
 Aprovação do cliente:

CEP/PA  
 Nº 54  
 20/04/2011



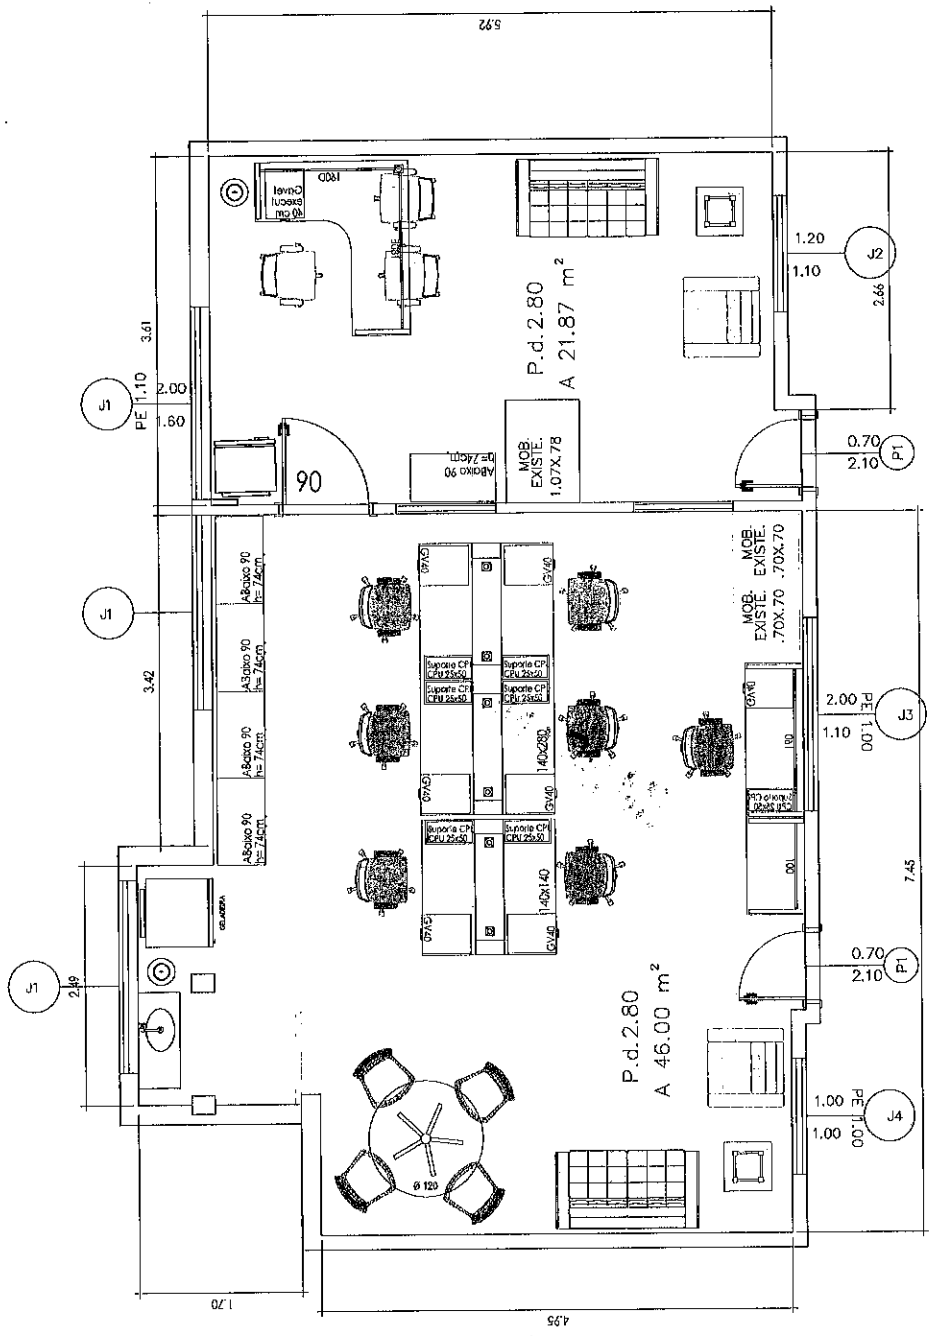

1 SALA CEL. PESSANHA / ADM CEP LEME  
 ESC: 1/75

EMPRESA  
 FORMA OFFICE  
 PROJETO MARINA MERÇON

PLANTA BAIXA COTADA +  
 LAYOUT

ESCALA: 1/75



Cliente: CIDEX  
Ambiente: PATICHAO ADMINISTRATIVO  
Escala: 1:500  
Aprobado por: [Signature]



ARMAO VINDO  
MESA AREA  
ESCALA 1:25

ARMAO VINDO  
MESA AREA  
ESCALA 1:25

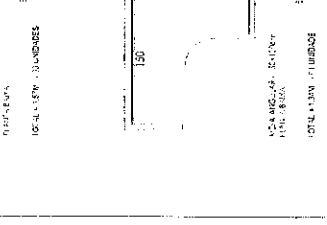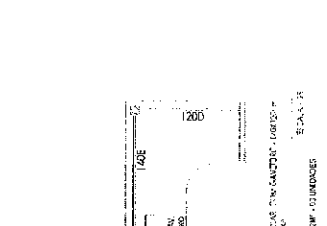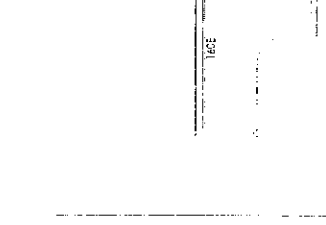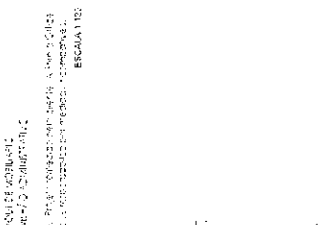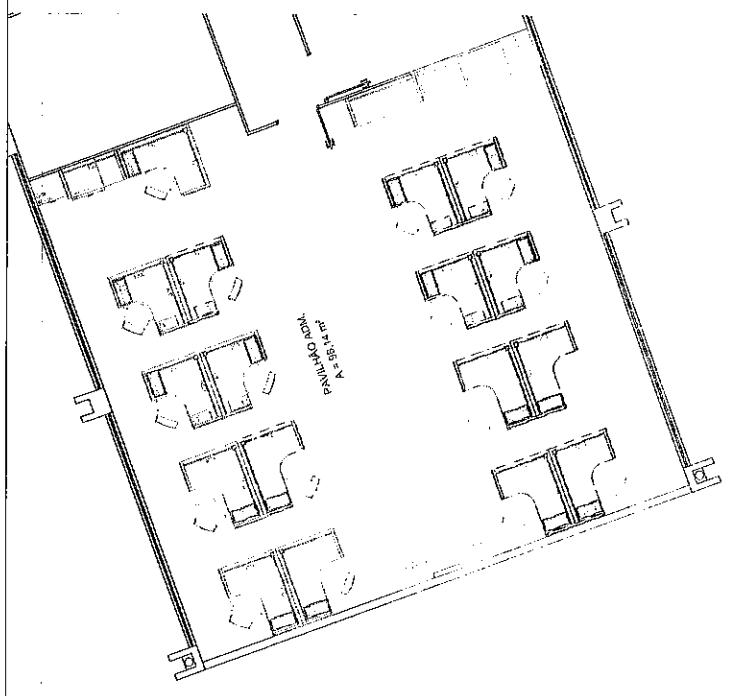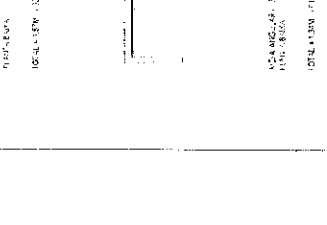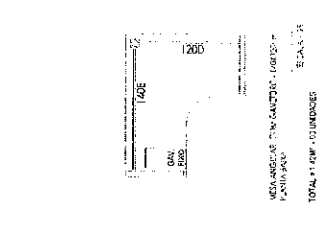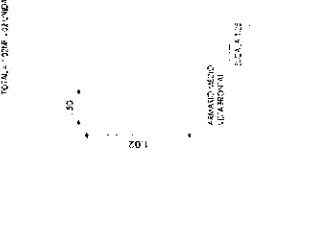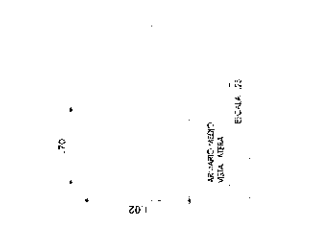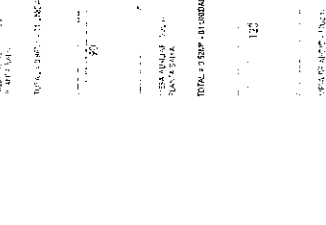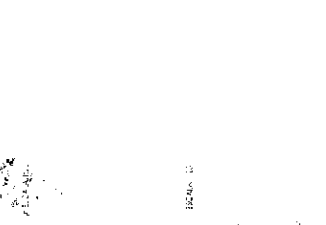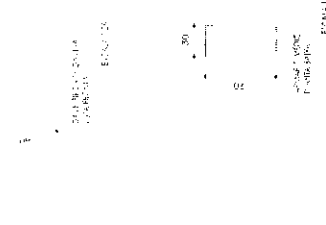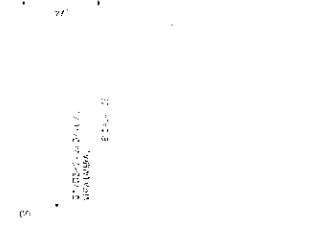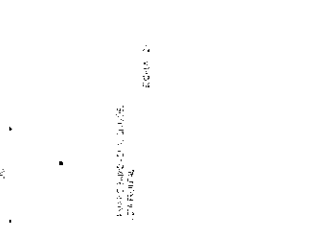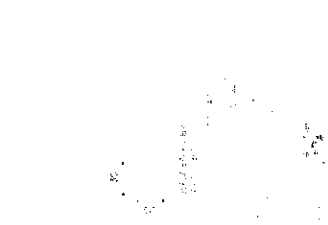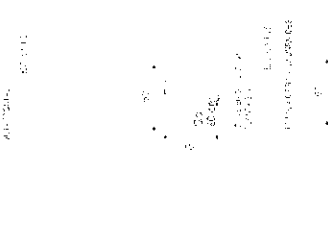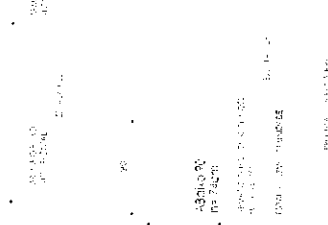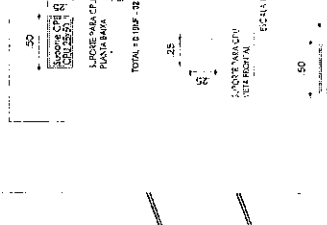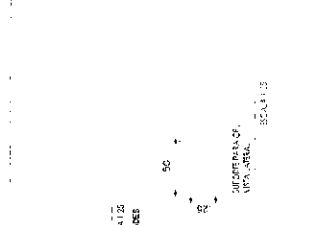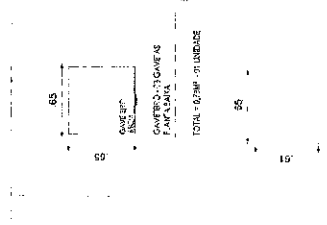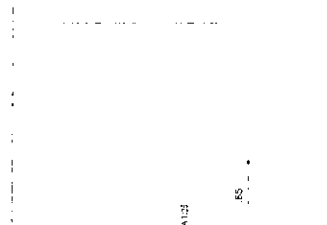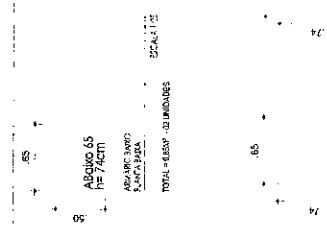



03

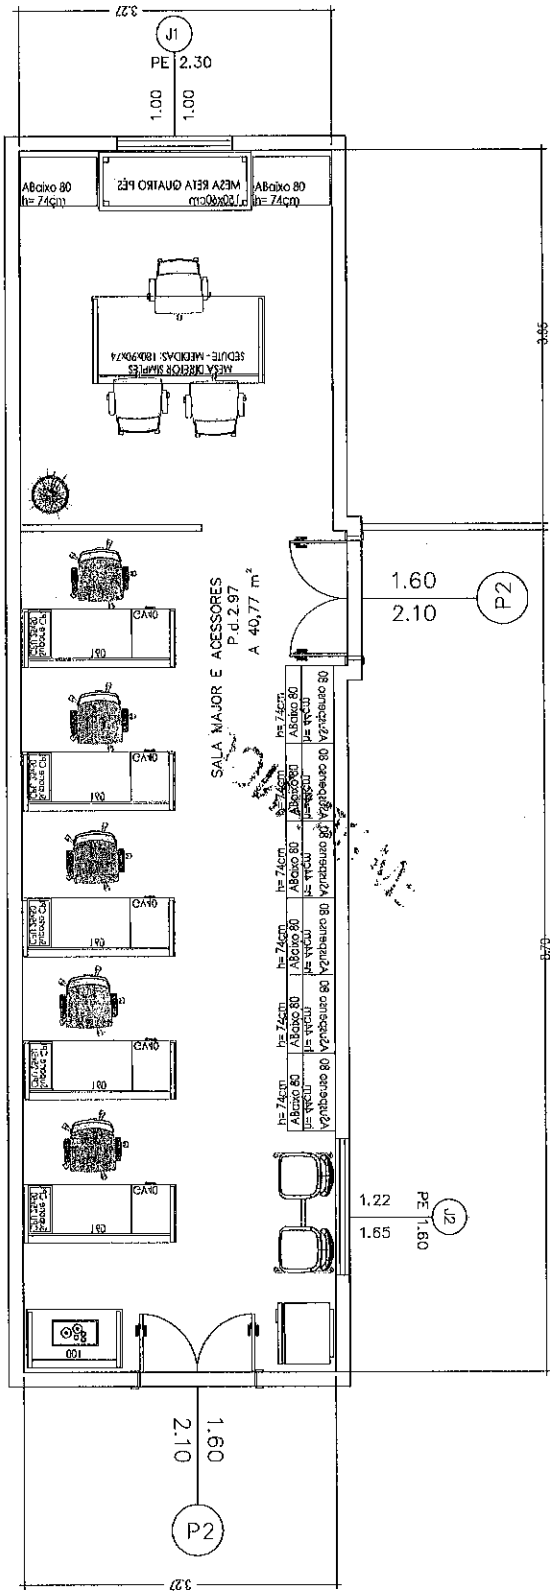


1 SALA MAJOR SANDRO CESAR/ OP CEP LEME  
 ESC: 1/75

EMPRESA  
 FORMA OFFICE  
 PROJETO MARINA MERÇON

PLANTA BAIXA COTADA +  
 LAYOUT

ESCALA: 1/75

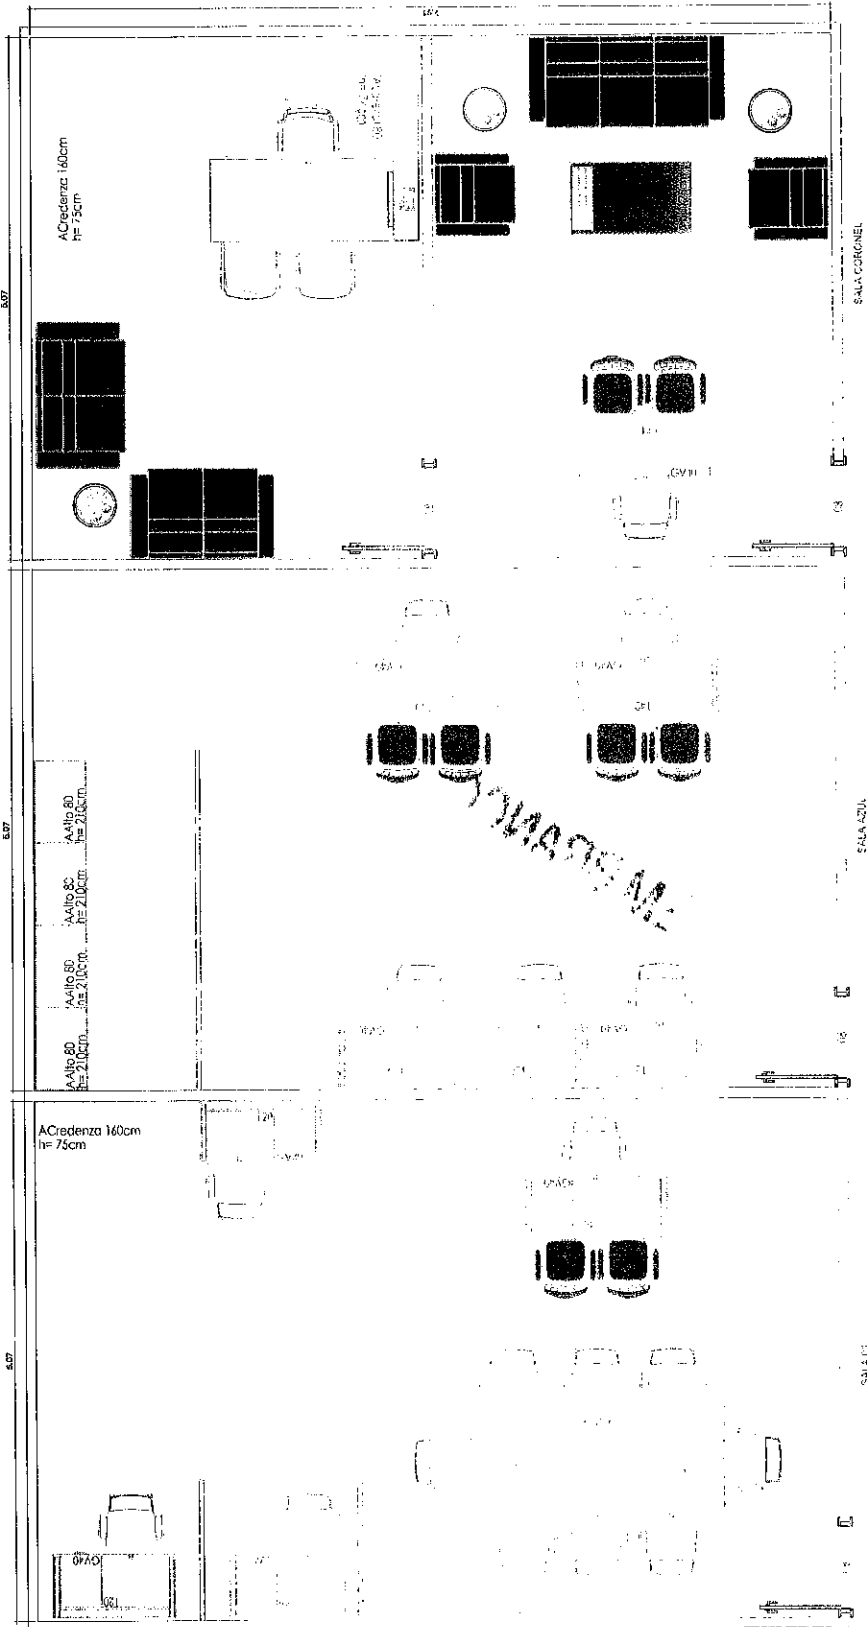



ALOUÍLIO CASARDO  
 SEÇÃO ADMINISTRATIVA  
 Este Projeto foi concebido pelo cliente. A Fismo  
 Office não se responsabiliza por mudanças  
 incorpóreas. ESCALA 1:50


Cliente: FORTE DUQUE DE CAXIAS FO-20-0258  
 Ambiente: CT DE ESTUDO E PESQUISA  
 Escala: 1/50




Vendedor: GIL  
 Arquiteto: MYRIAN  
 Aprovação do cliente: \_\_\_\_\_

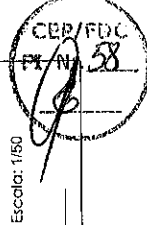

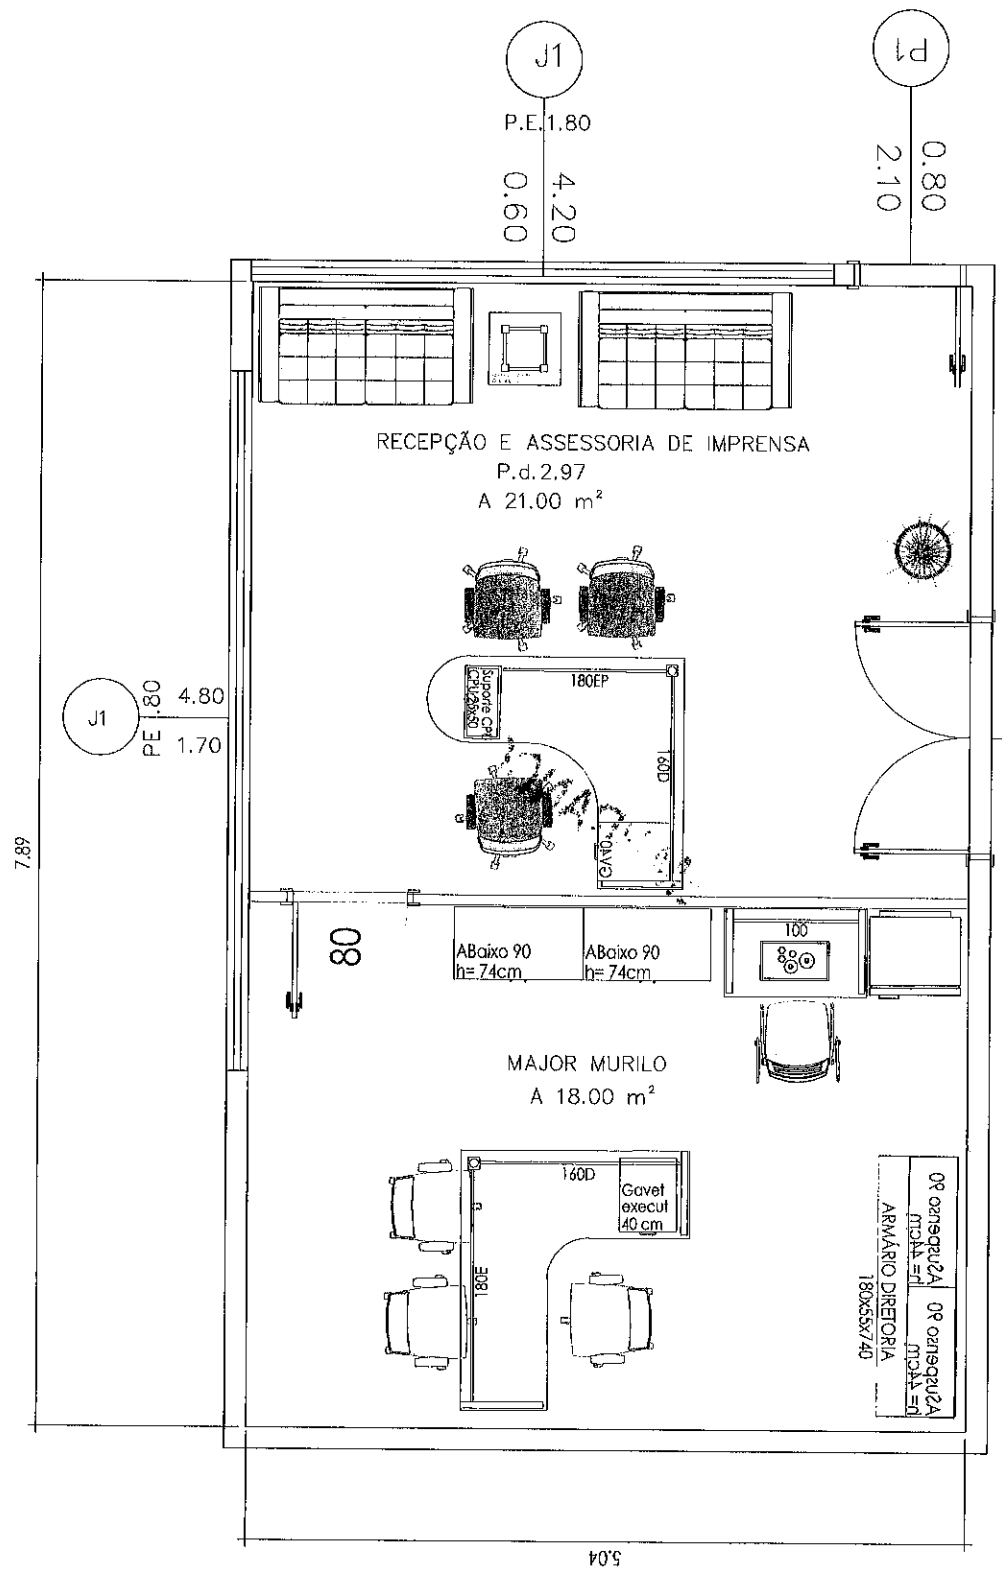

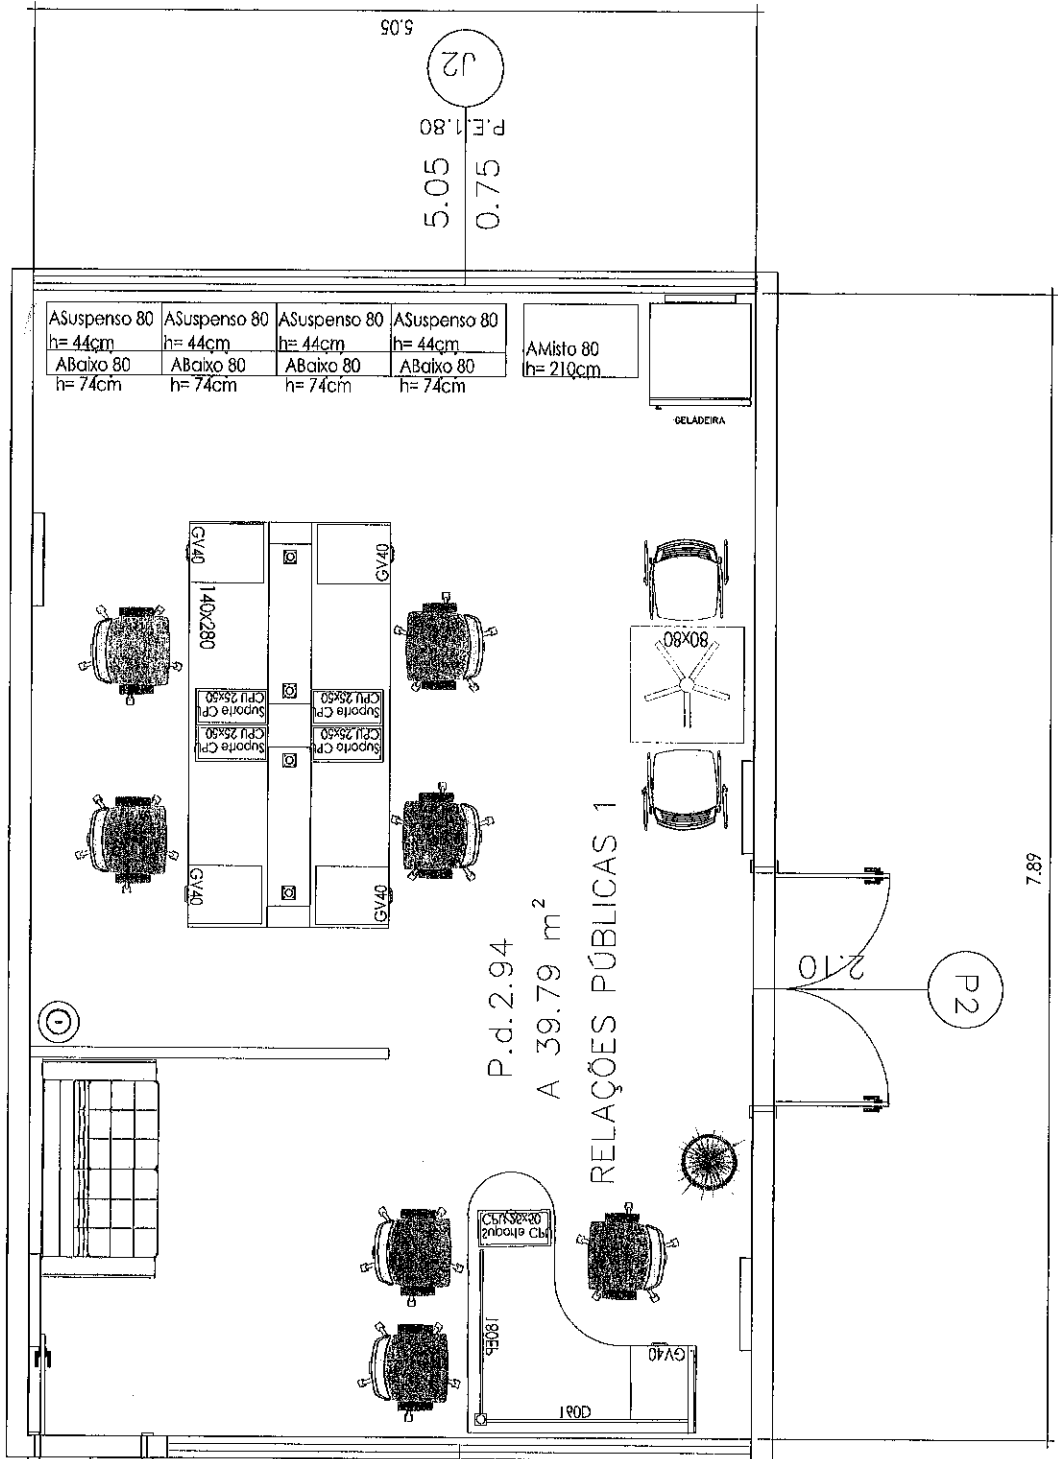


1 RELAÇÕES PÚBLICAS 1 CEP LEME  
 ESC: 1/50

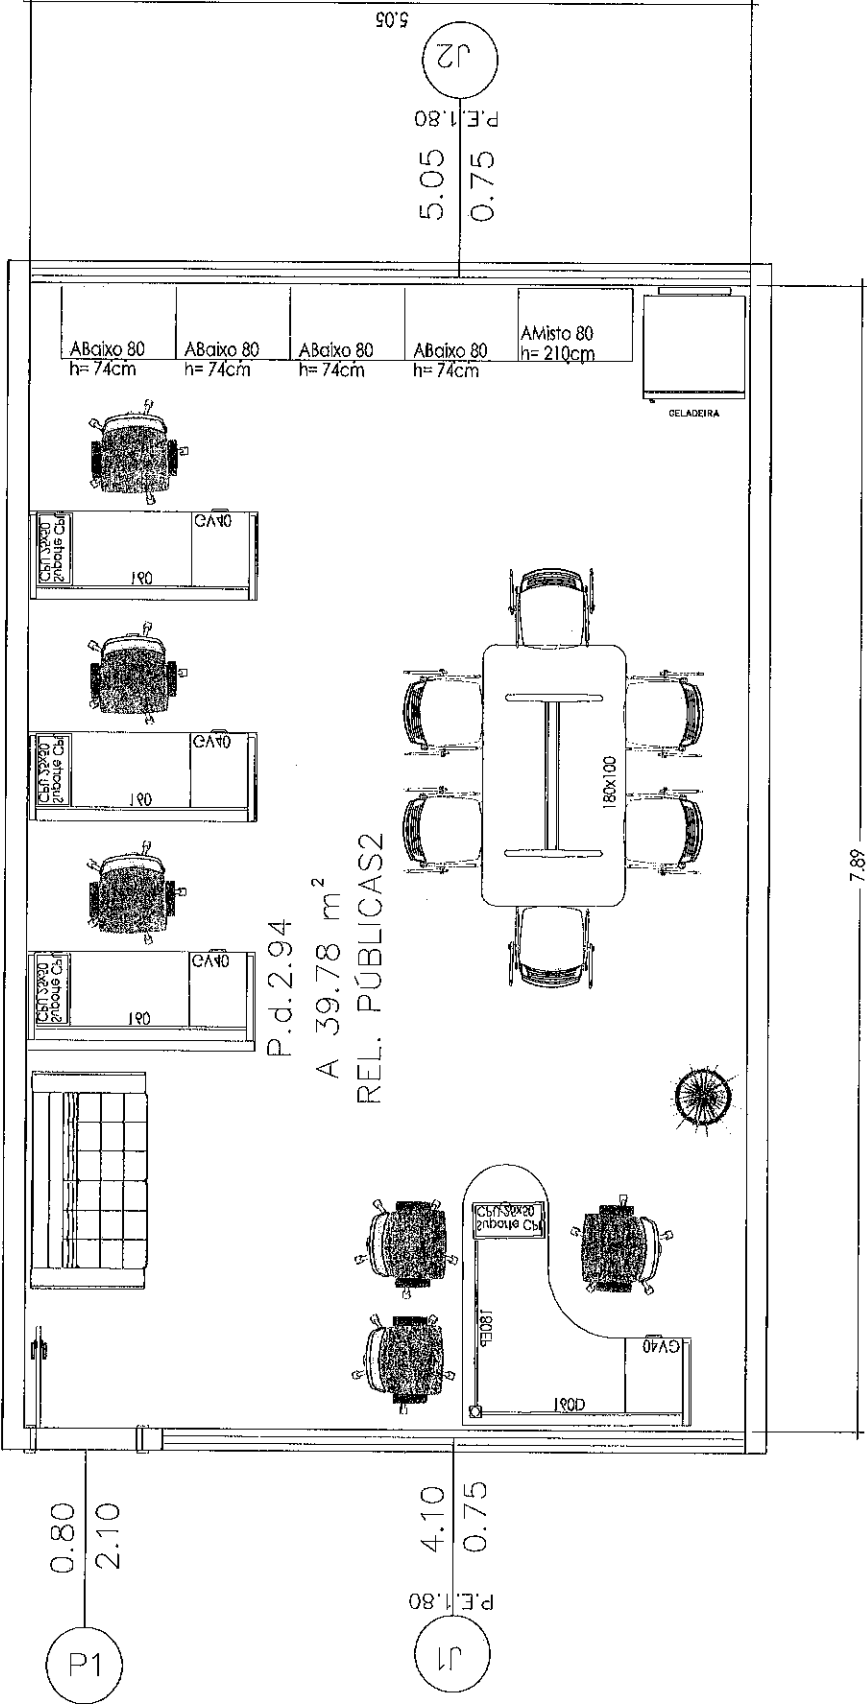

1 RELAÇÕES PÚBLICAS 2 CEP LEME  
 ESC: 1/50

EMPRESA  
 FORMA OFFICE  
 PROJETO MARINA MERÇON

PLANTA BAIXA COTADA +  
 LAYOUT  
 ESCALA: 1/50

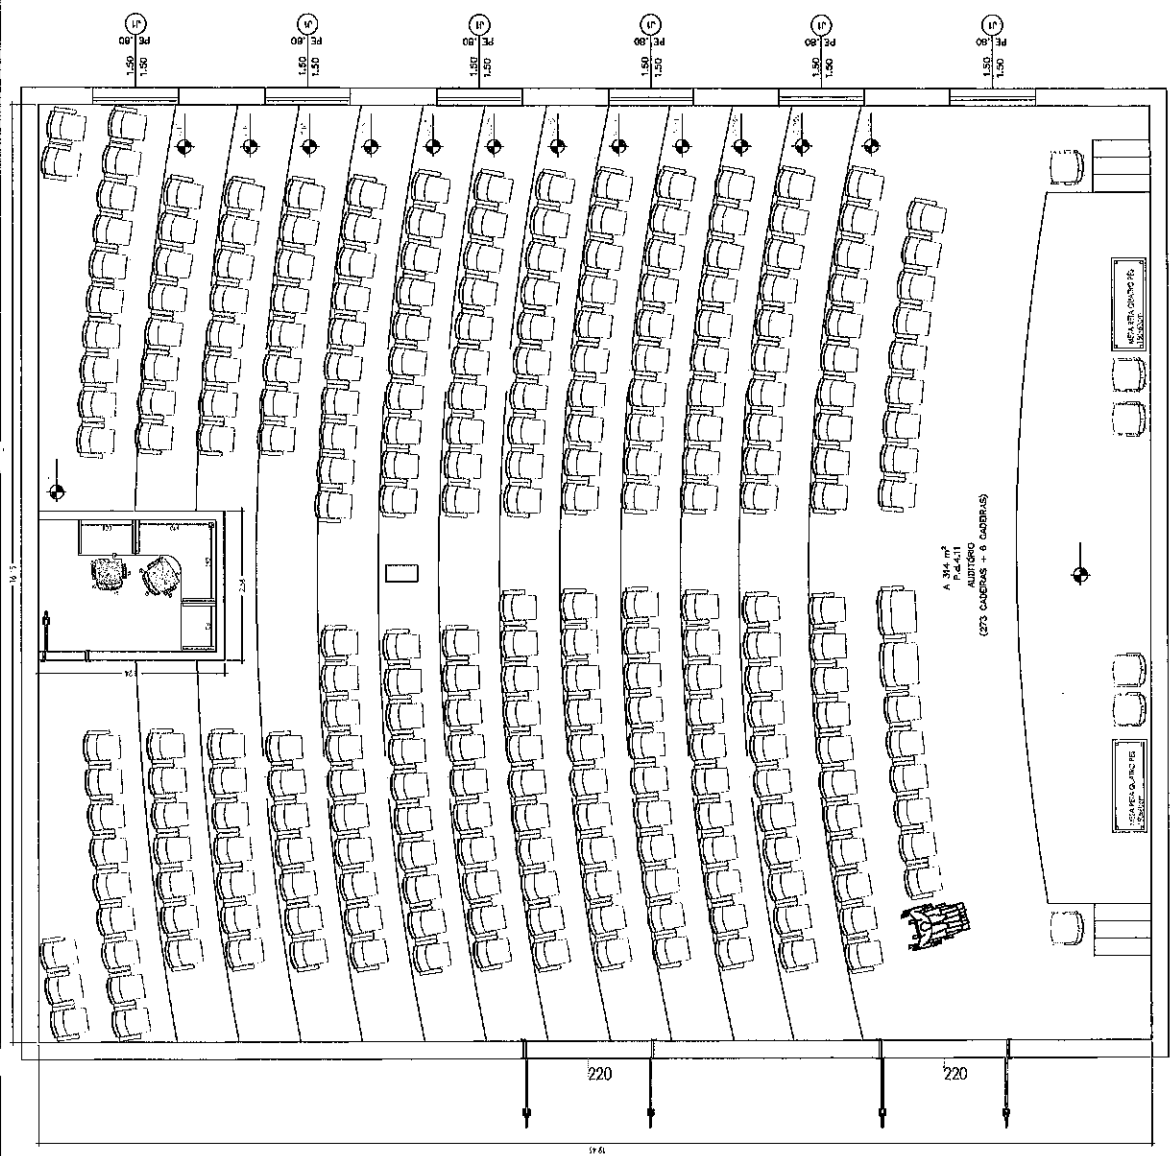

PLANTA BAIXA COTADA +  
 LAYOUT


ESCALA: 1/125 |

EMPRESA  
 FORMA OFFICE  
 PROJETO MARINA MERÇON

AUDITÓRIO CEP LEME  
 ESC: 1/125


1



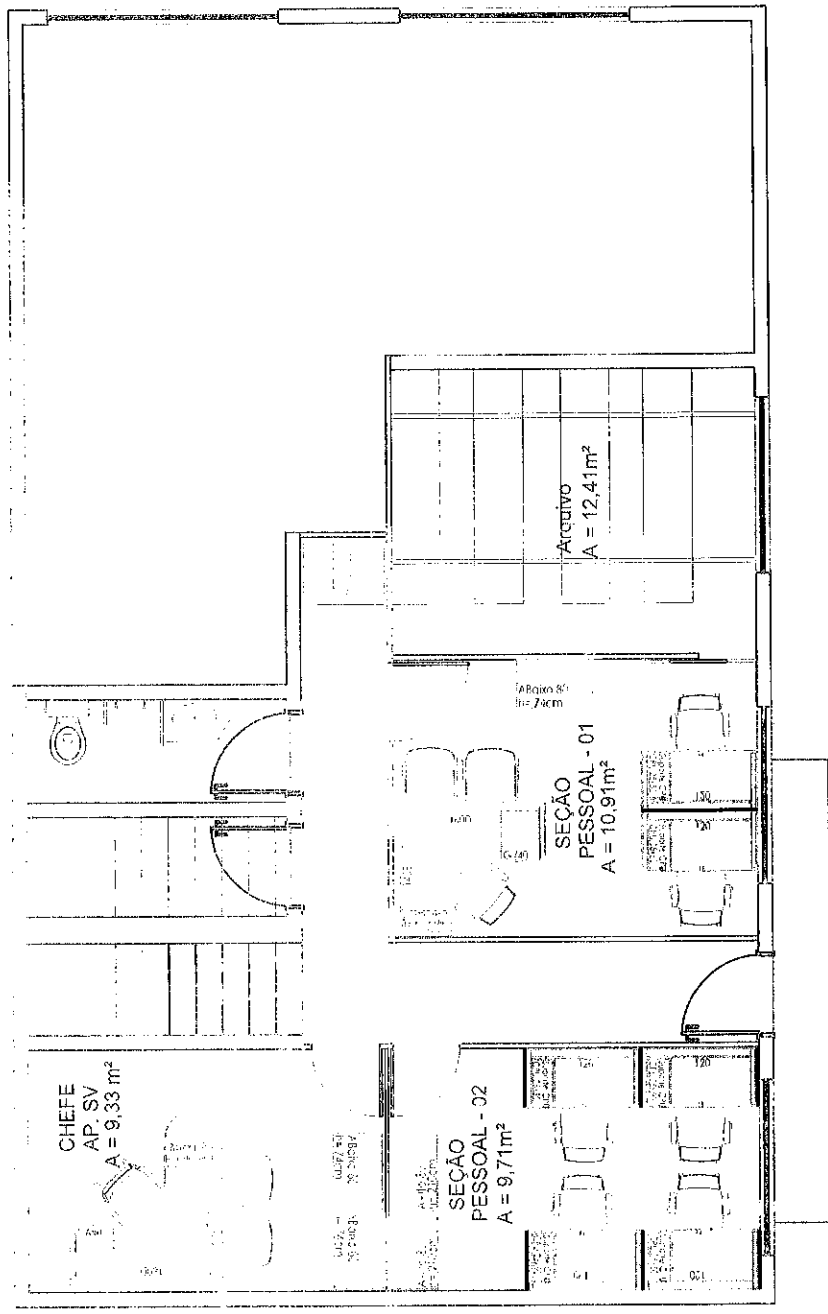

LAYOUT DE MOBILIÁRIO  
 CIDEX - 1º PAVIMENTO - PAVILHÃO DE COMANDO

Obs: Projeto fornecido pelo cliente. A Forma Office não se responsabiliza por medidas incompatíveis.  
 ESCALA 1:75

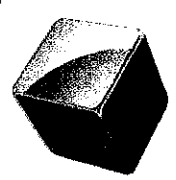

office  
 Arquitetura e Urbanismo



office

Cliente: CIDEX  
 Ambiente: 1º PAV.  
 Vendedor: NICILVIA  
 Arquiteto: ADEQUAÇÃO MYRIAN  
 Aprovação do cliente: \_\_\_\_\_

FO-20-0248 R01


Escala: 1/75

Cliente: CIDEX  
 Ambiente: 2° PAV.  
 Vendedor: NICILVIA  
 Arquiteto: ADEQUAÇÃO MYRIAN  
 Aprovação do cliente:

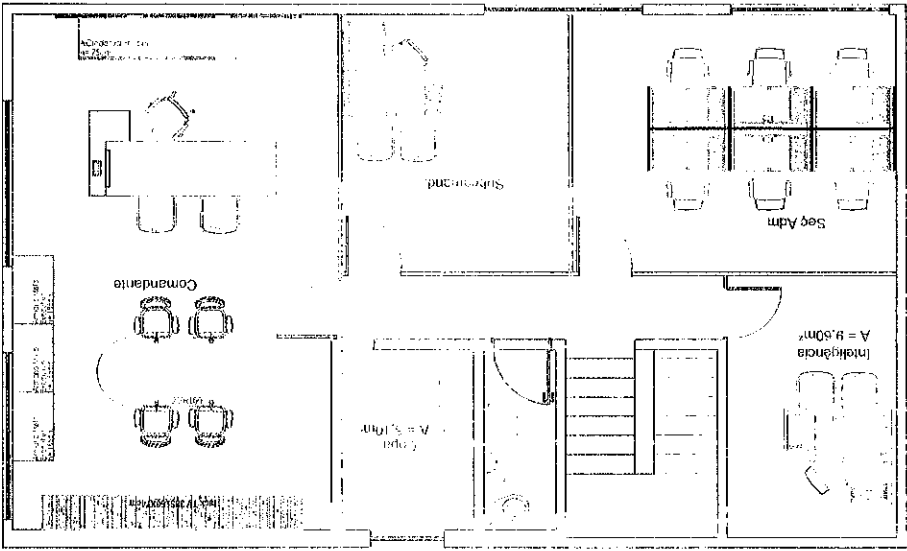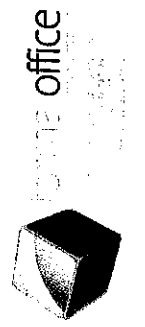


LAZOU DE MOBILIÁRIO  
 CIDEX - 2° PAVIMENTO - PAVILHÃO DE COMANDO  
 Obs: Projeto fornecido pelo cliente. A Firma Office não se responsabiliza por medidas incompatíveis.  
 ESCALA 1:75


**LEGENDA**  
 MOBIILIÁRIO EXISTENTE

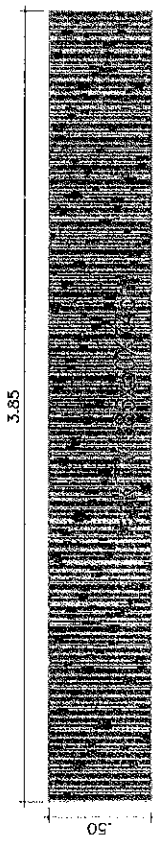


PLANTA BAIXA  
 ESC. 1:25  
 ARMÁRIO AUXILIAR GRANDE  
 TOTAL: 3,22m²

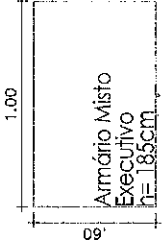

Armário Misto Executivo  
 h = 185cm  
 PLANTA BAIXA  
 ESC. 1:25  
 ARMÁRIO MISTO SEMI ABERTO  
 TOTAL: 2,97m² - 3 UNIDADES

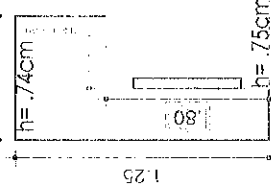


PLANTA BAIXA  
 ESC. 1:25  
 MESA GERENCIAL COM ARMÁRIO PEDESTAL  
 MESA GERENCIAL: 2,47m²  
 ARMÁRIO PEDESTAL: 1,37m²

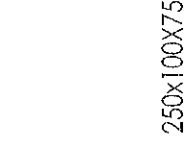

PLANTA BAIXA  
 ESC. 1:25  
 MESA REUNIÃO  
 TOTAL: 1,88m²




ACredenza 300cm  
 h = 75cm  
 PLANTA BAIXA  
 ESC. 1:25  
 ARMÁRIO EXECUTIVO CREDENZA  
 ARMÁRIO: 2,70m²  
 PRATELEIRA: 1,80m²  
 TOTAL: 4,50m²

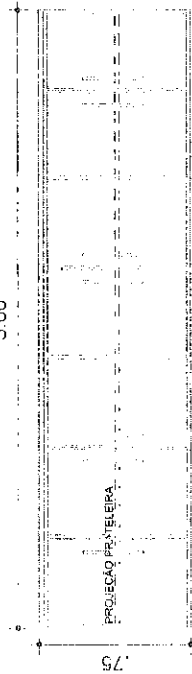


VISTA FRONTAL  
 ESC. 1:25  
 ARMÁRIO EXECUTIVO CREDENZA  
 TOTAL: 4,50m²

Projeto de Interiores  
 ADEQUAÇÃO MYRIAN

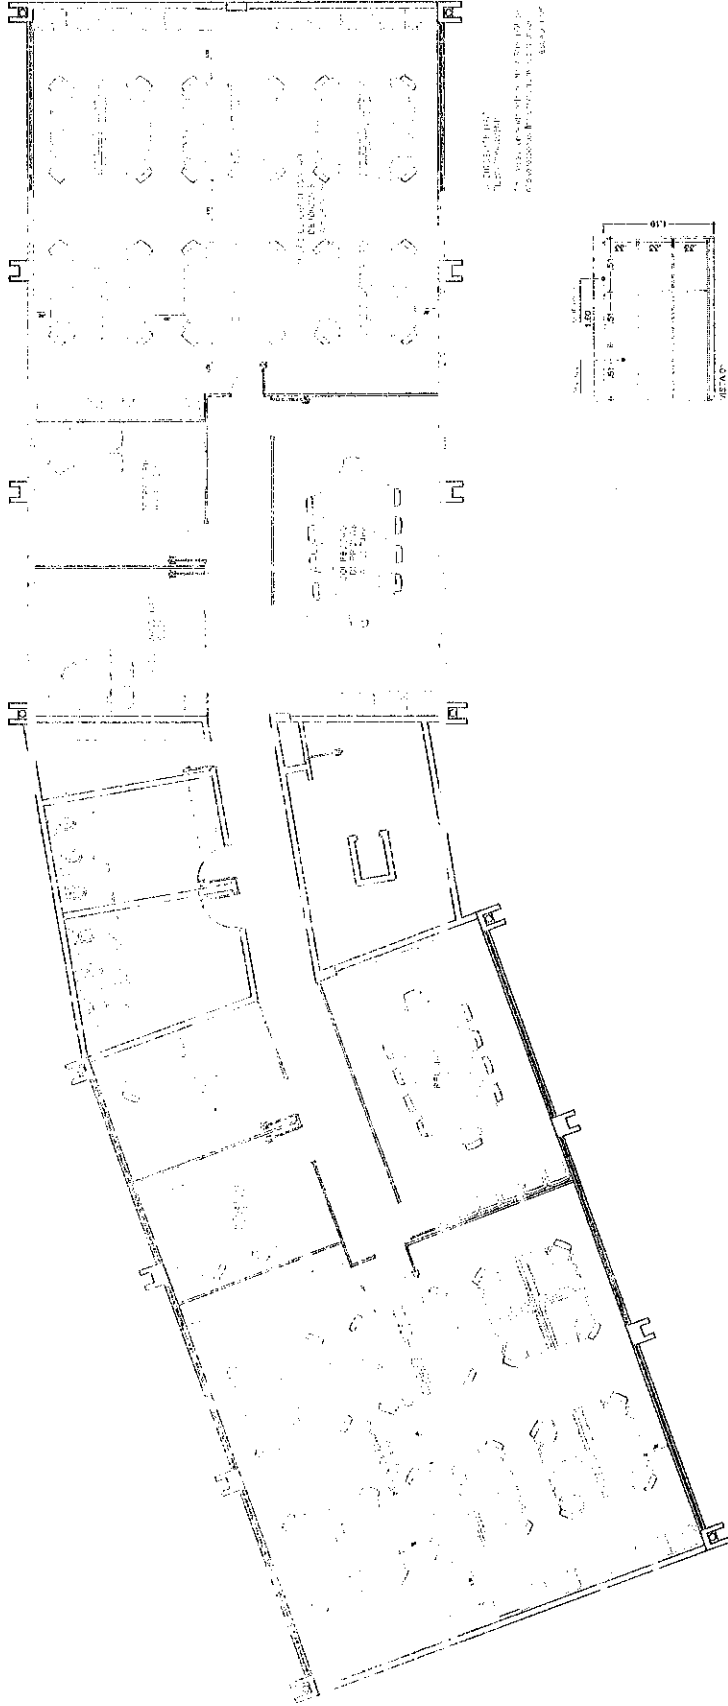

DEPARTAMENTO - GERENCIAMENTO  
 DE PROJETOS  
 DESENVOLVIMENTO DE SOFTWARES  
 DESENVOLVIMENTO DE SISTEMAS DE INFORMAÇÃO

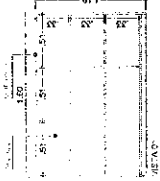

DEPARTAMENTO - GERENCIAMENTO  
 DE PROJETOS  
 DESENVOLVIMENTO DE SOFTWARES  
 DESENVOLVIMENTO DE SISTEMAS DE INFORMAÇÃO

ANEXO 1 - 1/20m  
 PLANTA BAIXA  
 1/20m

Cliente: CIDEX  
 Ambiente: 3° PAV.

Vendedor: NICILVIA  
 Arquiteto: ADEQUAÇÃO MYRIAN  
 Aprovação do cliente: \_\_\_\_\_




office  
 ADEQUAÇÃO MYRIAN  
 ARQUITETA

FO-20-0248 R.02

Escala: 1/125




TAMPO 1 - 0,14m<sup>2</sup>

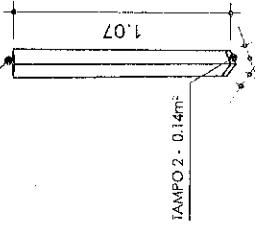

TAMPO 2 - 0,14m<sup>2</sup>


<0> 07

PENSA-ATIVA TUBO CONECTOR  
ESC. 1/25  
TUBO CONECTOR: 0,28X1,07 mm  
TOTAL: 0,29m<sup>2</sup>

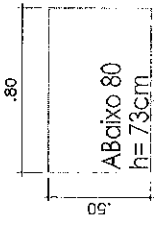


ABCILO 80  
h = 73cm

PLANTA BAIXA  
ESC. 1/25  
MESA ANGULAR BAIXO - 03 UNIDADES  
TOTAL: 0,95m<sup>2</sup>

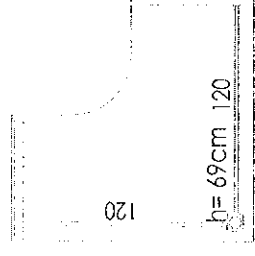


h = 69cm 120

PLANTA BAIXA  
ESC. 1/25  
MESA ANGULAR - 03 UNIDADES  
TOTAL: 0,82m<sup>2</sup>

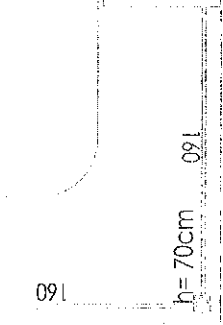

h = 70cm 091

PLANTA BAIXA  
ESC. 1/25  
MESA ANGULAR - 24 UNIDADES  
TOTAL: 1,12m<sup>2</sup>

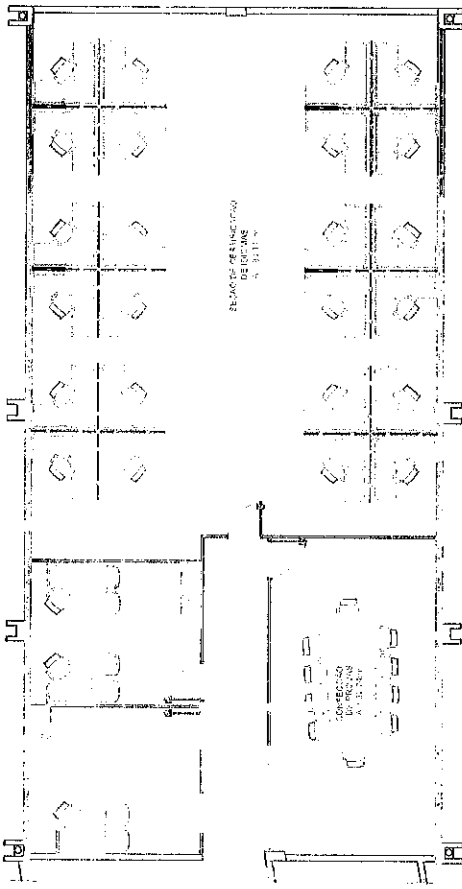

LEVANTAMENTO DE MOBILIÁRIO  
DE UM SALÃO DE REUNIÃO  
1:100


Projeto de Arquitetura  
Escritório de Arquitetura  
Rua ...


LEVANTAMENTO DE MOBILIÁRIO - m<sup>2</sup>  
Espaço destinado ao mobiliário de escritório  
com o objetivo de otimizar o espaço e garantir o conforto  
dos colaboradores. O mobiliário foi planejado de acordo  
com as normas de segurança e ergonomia.

Cliente: CIDEX  
Ambiente: 3º PAV.  
Vendedor: NICILVIA  
Arquiteto: ADEQUAÇÃO MYRIAN  
Aprovação do cliente:



FO-20-0248 R.02

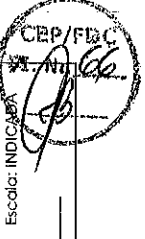

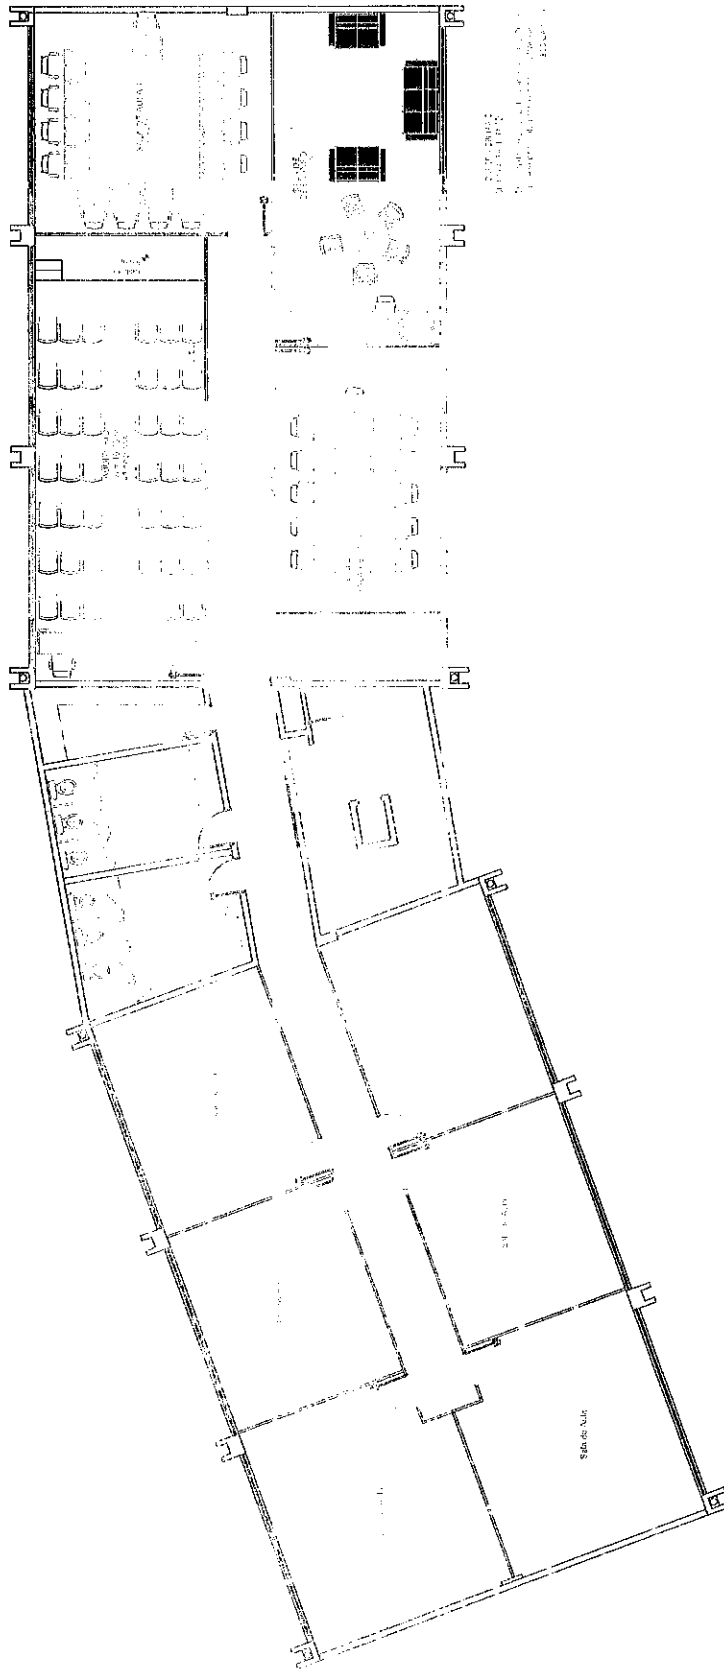

FO-20-0248 R.01


Cliente: CIDEX  
Ambiente: 4° PAV.

Vendedor: NICILVIA  
Arquiteto: ADEQUAÇÃO MYRIAN  
Aprovação do cliente: \_\_\_\_\_



**office**  
Soluções em Espaço  
Rua ...  
...  
...  
...  
...



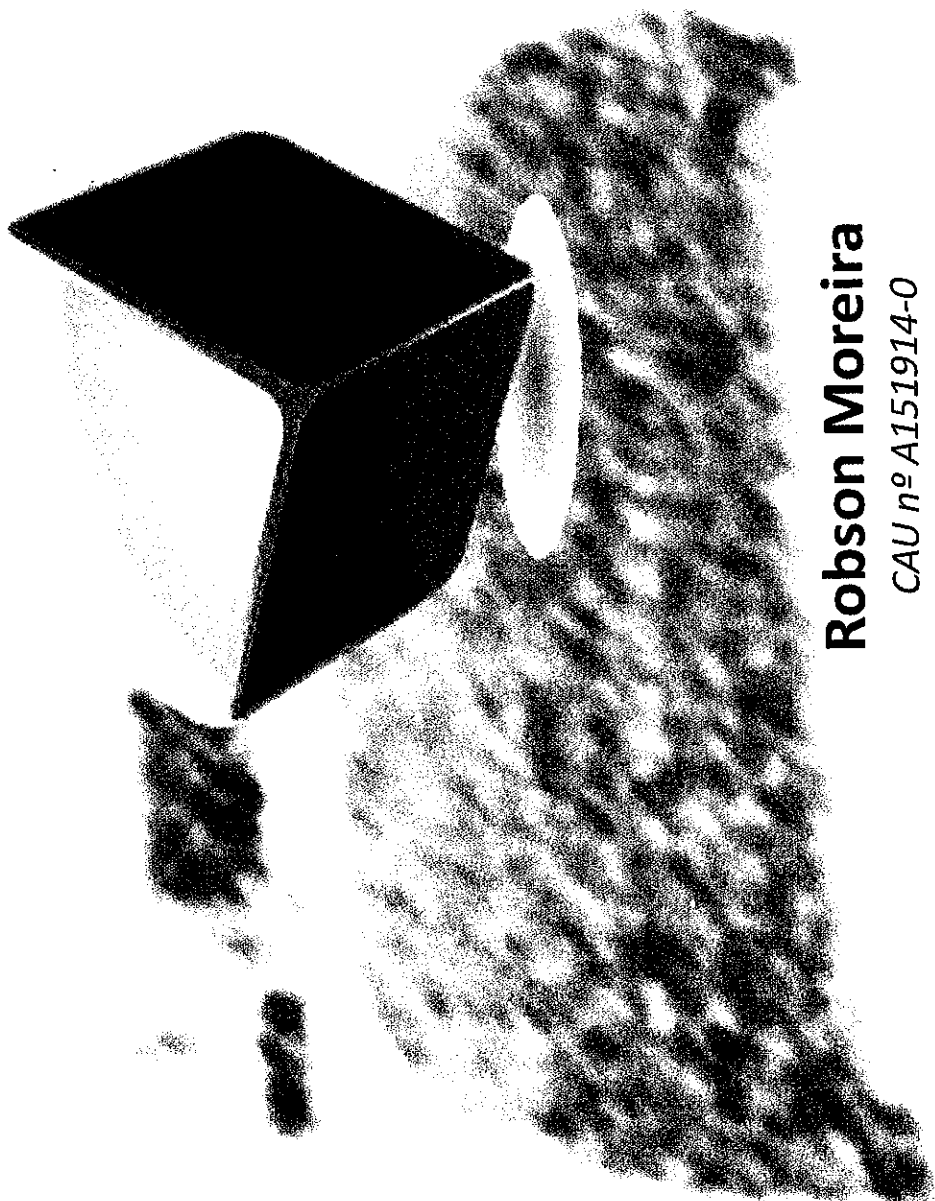

**Robson Moreira**

CAU nº A151914-0